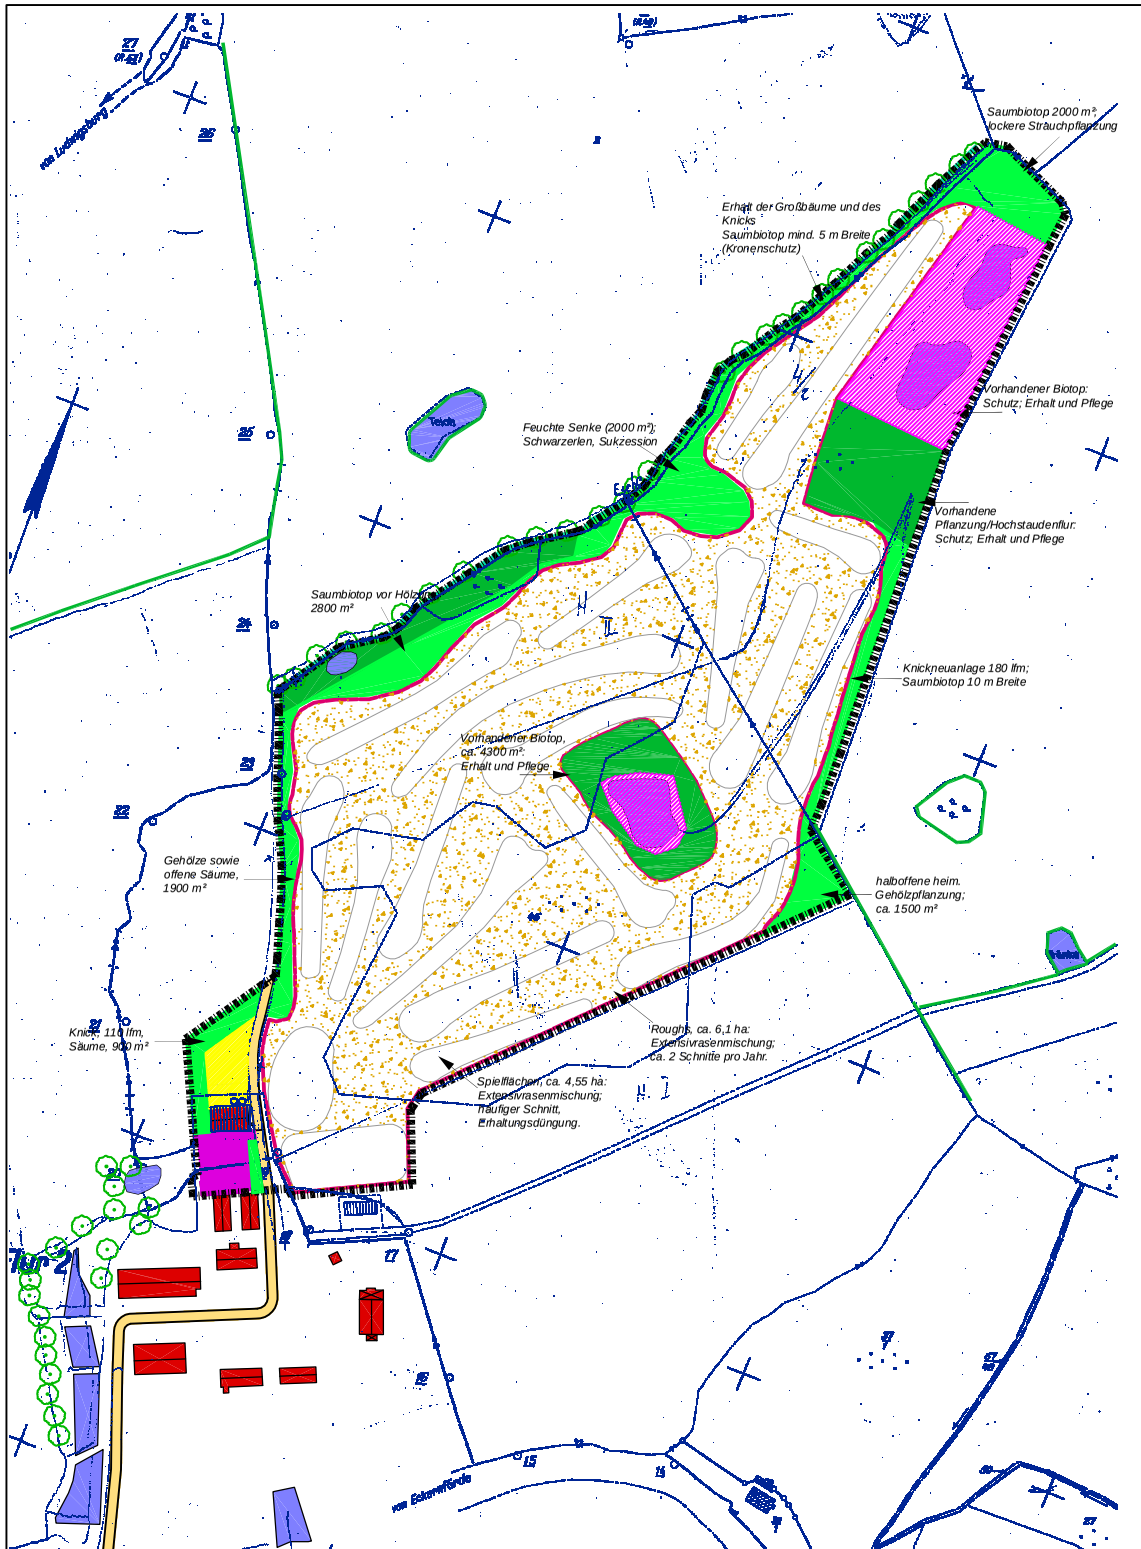

Nachweis gem. "Golfplatz-Richtlinie", angewandt auf eine SWIN-Golf-Anlage:

Platzfläche	14,00 ha	100 %
Davon Spielfläche	4,55 ha	32,50 %
Davon roughs	6,10 ha	43,57 %
Davon Ausgleichsflächen Planung	1,50 ha	10,71 %
Davon Grünflächen + Teiche Bestand	1,95 ha	13,93 %

(vgl. Erläuterungsbericht zum GOP, Kap. 3)

Legende:

- Vorhandener Biotop, ges. gesch. n. § 15a LNatSchG
- Vorhandener Knick, § 15b LNatSchG
- Landschaftsprägende Großbäume im Knick (§ 7 LNatSchG)
- Vorhandene Anpflanzung
- Vorhandenes Kleingewässer
- Flächen für geplante Ausgleichsmaßnahmen
- "Roughs", extensive Mähwiese
- Spielflächen; häufiger Schnitt
- Kinderspielplatz
- PKW-Stellflächen, wassergebunden

Auftraggeber: Gemeinde Waabs	Datum	Aug. 2006
	Gezeichnet	
	bearbeitet	Schauser
Vorhaben: Grünordnungsplan zur Planung einer SWIN-Golf-Anlage	geändert	
	geändert	
	geändert	
Darstellung: Lageplan Massnahmen und Entwicklung	Plan Nr.	
	Maßstab	1 : 2000

Planverfasser
Dr. Ulf-Henning Schauser
Landschaftsarchitekt
Eckernförde, Hafenweg
24340 Eckernförde
Tel. 04351-4485, Fax 04351
E-Mail: info@schauser-eckernfoerde.de

Entwurf, Stand vom